


# **LANDUNVEZ - BREST**

Aménagement route de Brest  
Réunion publique du 31 mai 2024

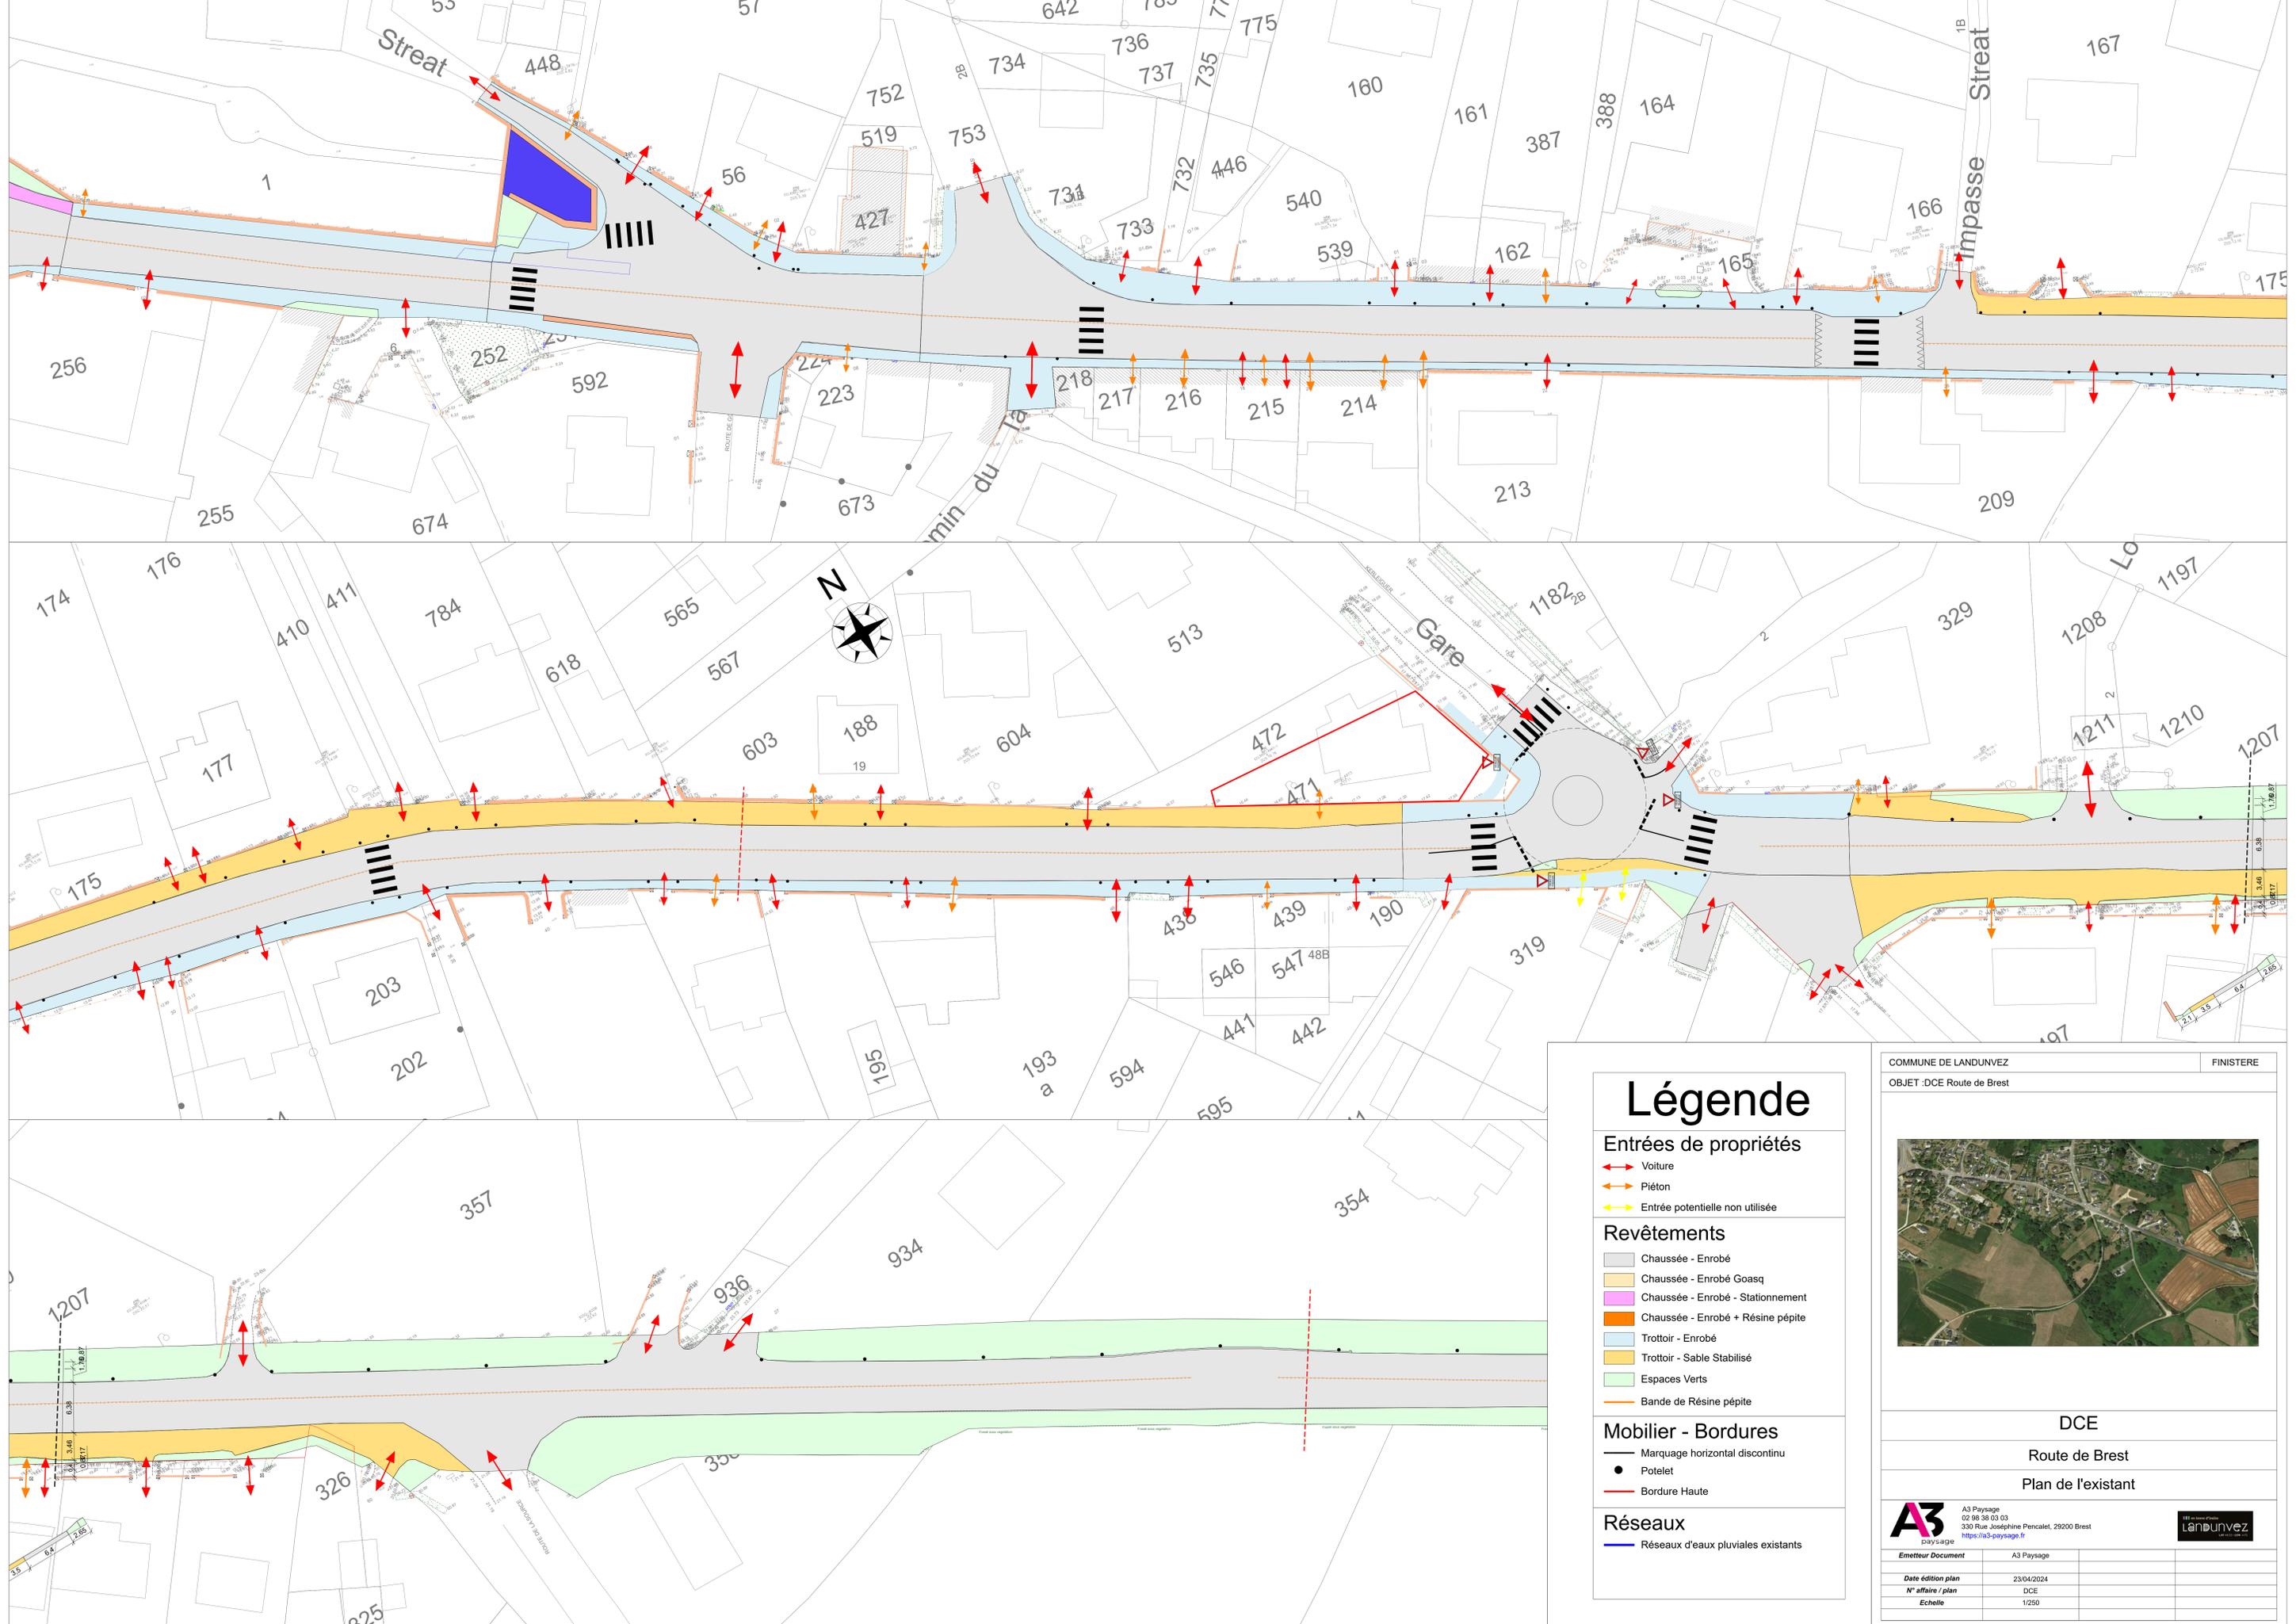

# Légende

## Entrées de propriétés

- Voiture
- Piéton
- Entrée potentielle non utilisée

## Revêtements

- Chaussée - Enrobé
- Chaussée - Enrobé Goasq
- Chaussée - Enrobé - Stationnement
- Chaussée - Enrobé + Résine pépite
- Trottoir - Enrobé
- Trottoir - Sable Stabilisé
- Espaces Verts
- Bande de Résine pépite

## Mobilier - Bordures

- Marquage horizontal discontinu
- Potelet
- Bordure Haute

## Réseaux

- Réseaux d'eaux pluviales existants

COMMUNE DE LANDUNVEZ FINISTERE


OBJET : DCE Route de Brest



**DCE**  
Route de Brest  
Plan de l'existant

	A3 Paysage 02 98 38 03 03 330 Rue Joséphine Pencalet, 29200 Brest <a href="https://a3-paysage.fr">https://a3-paysage.fr</a>	
	Emetteur Document : A3 Paysage Date édition plan : 23/04/2024 N° affaire / plan : DCE Echelle : 1/250	



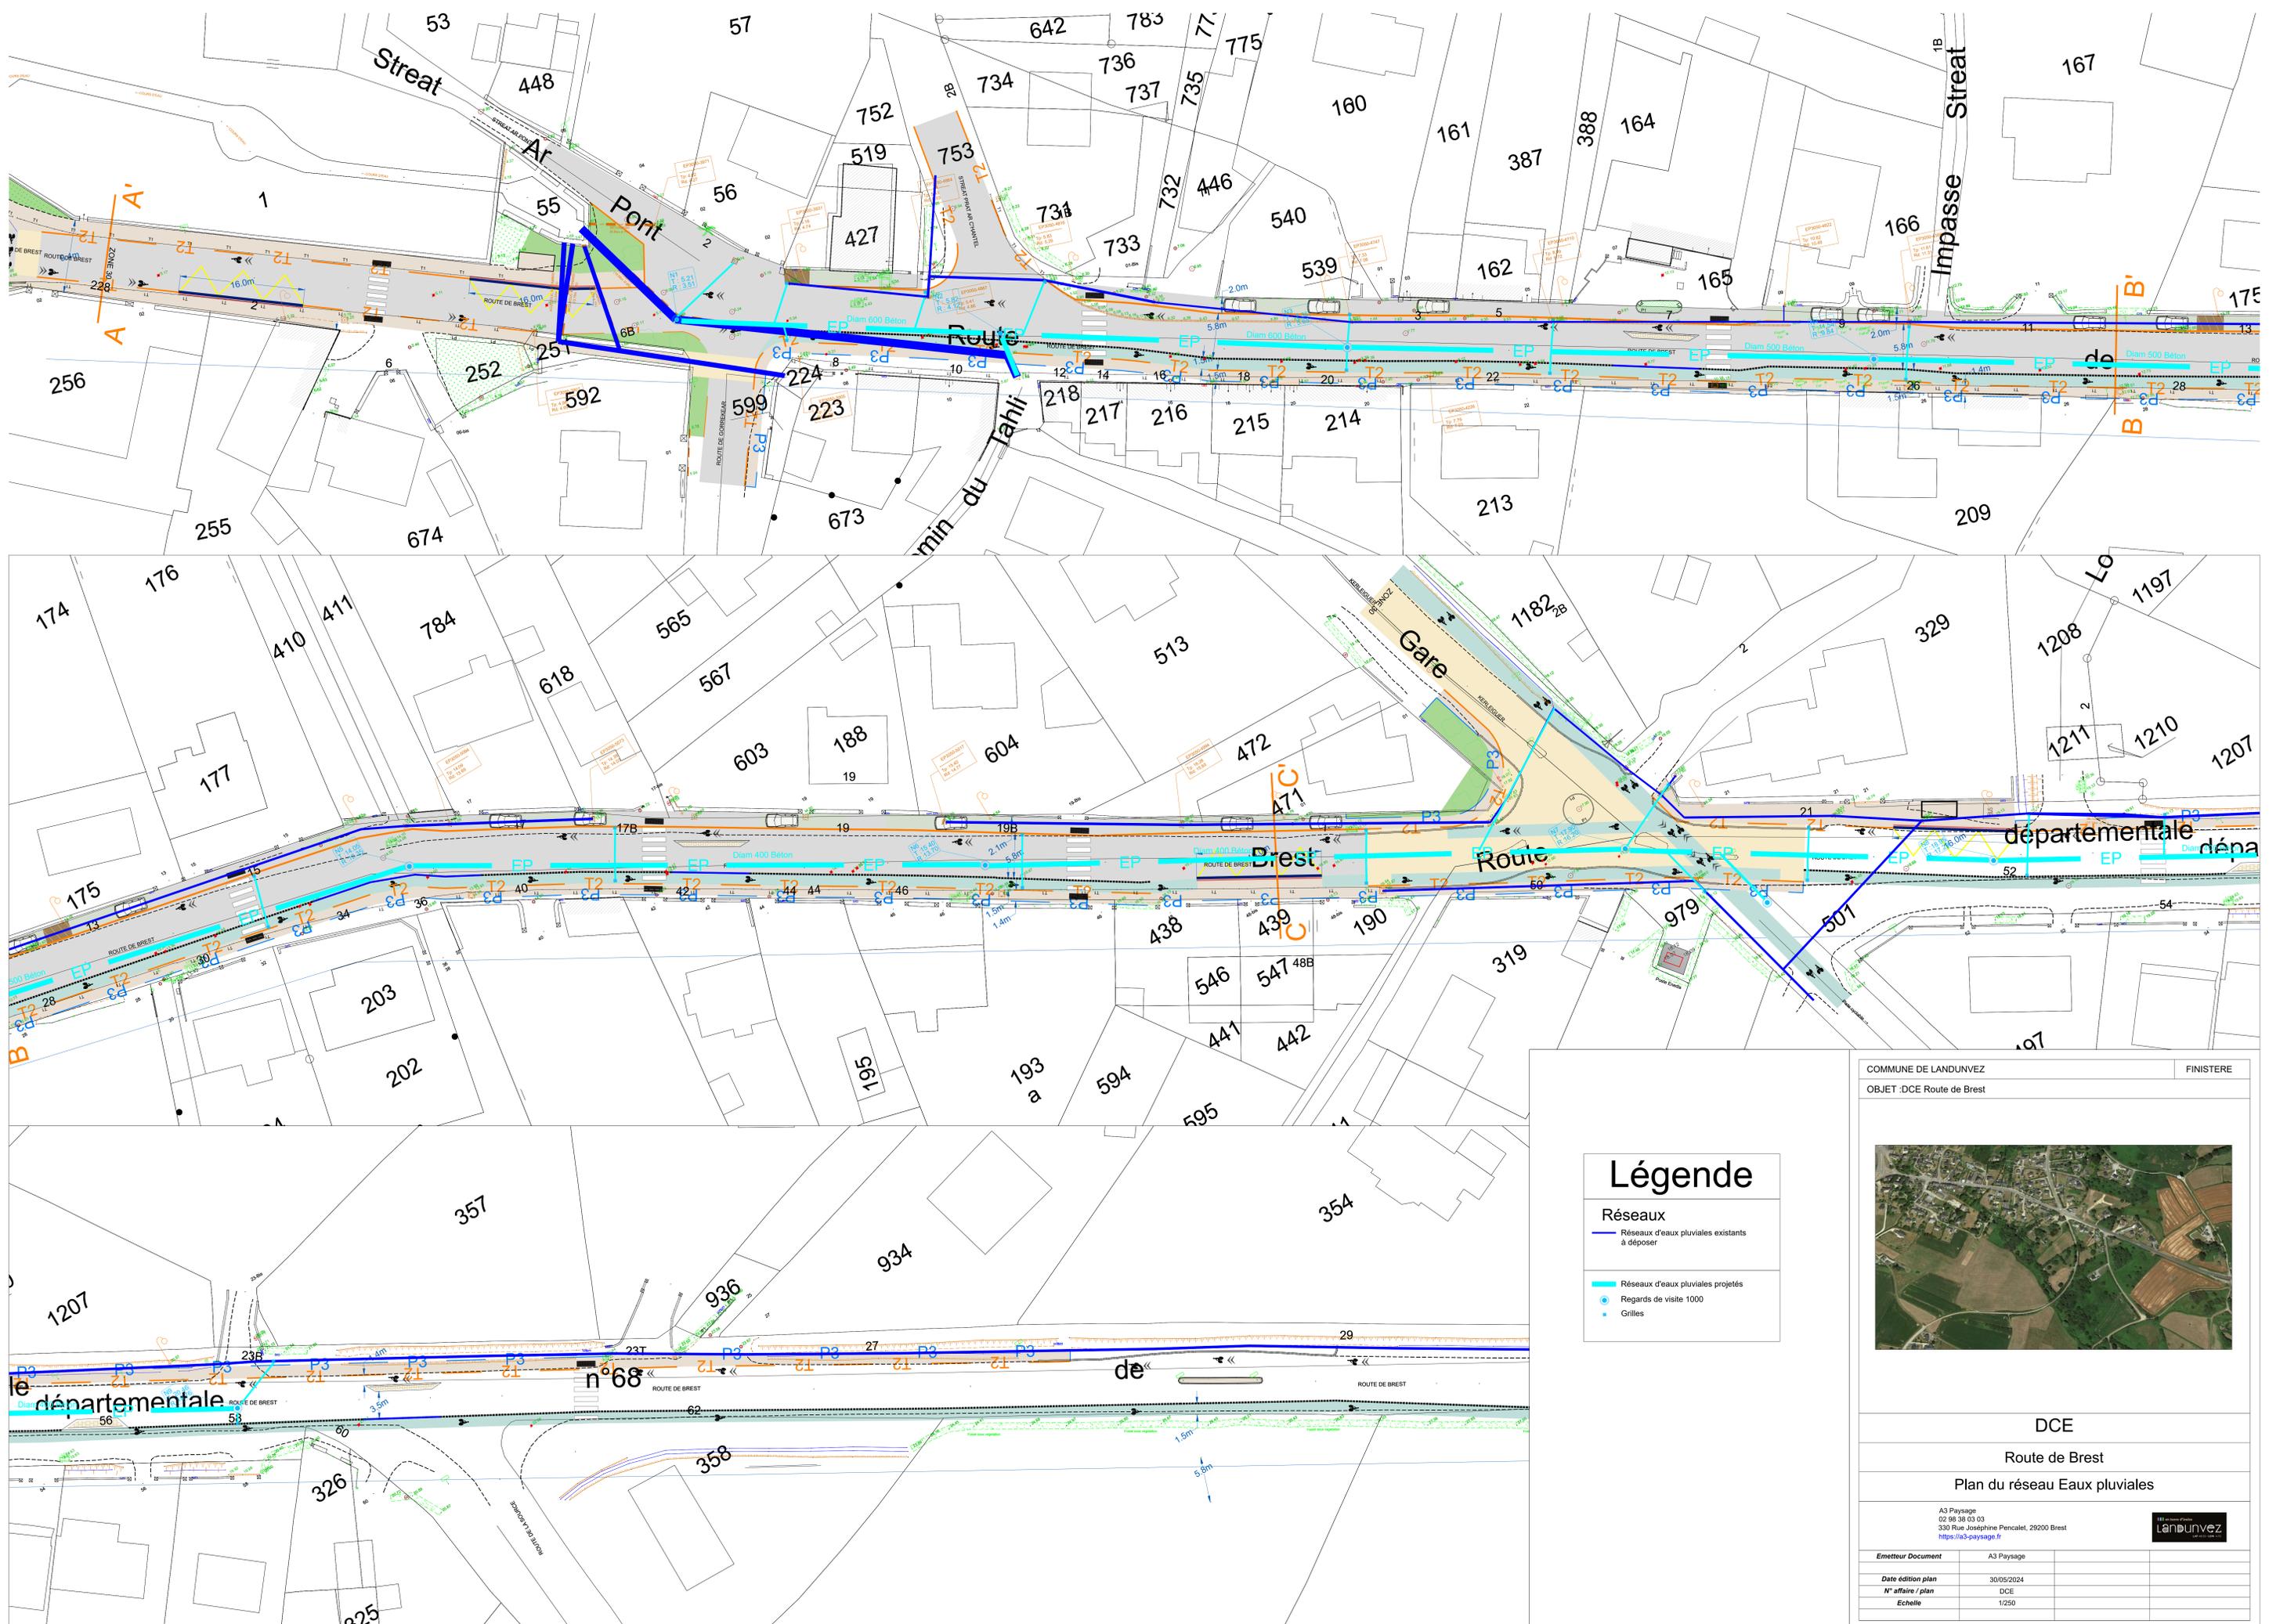

## Légende

- Réseaux**
- Réseaux d'eaux pluviales existants à déposer
  - Réseaux d'eaux pluviales projetés
  - Regards de visite 1000
  - Grilles


COMMUNE DE LANDUNVEZ FINISTÈRE  
 OBJET : DCE Route de Brest



### DCE Route de Brest Plan du réseau Eaux pluviales


A3 Paysage  
 02 98 38 03 03  
 330 Rue Joséphine Pencialet, 29200 Brest  
<https://a3-paysage.fr>


Emetteur Document	A3 Paysage
Date édition plan	30/05/2024
N° affaire / plan	DCE
Echelle	1/250

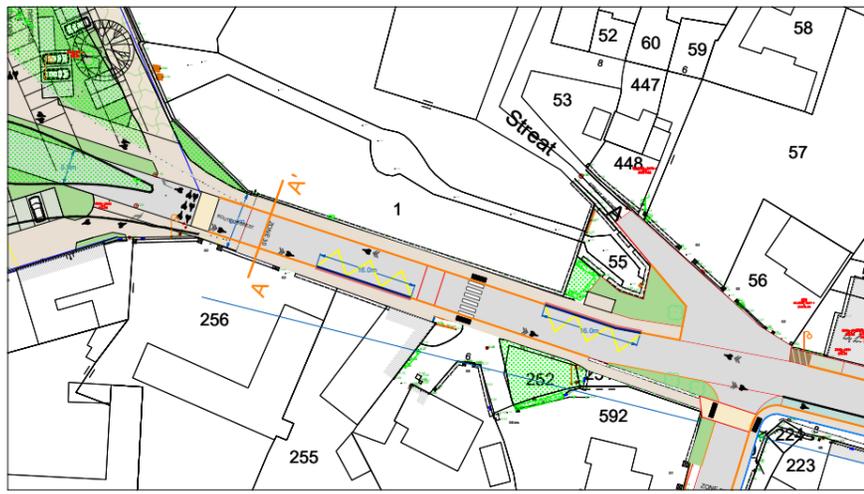

ROUTE DE BREST


ZONE 30


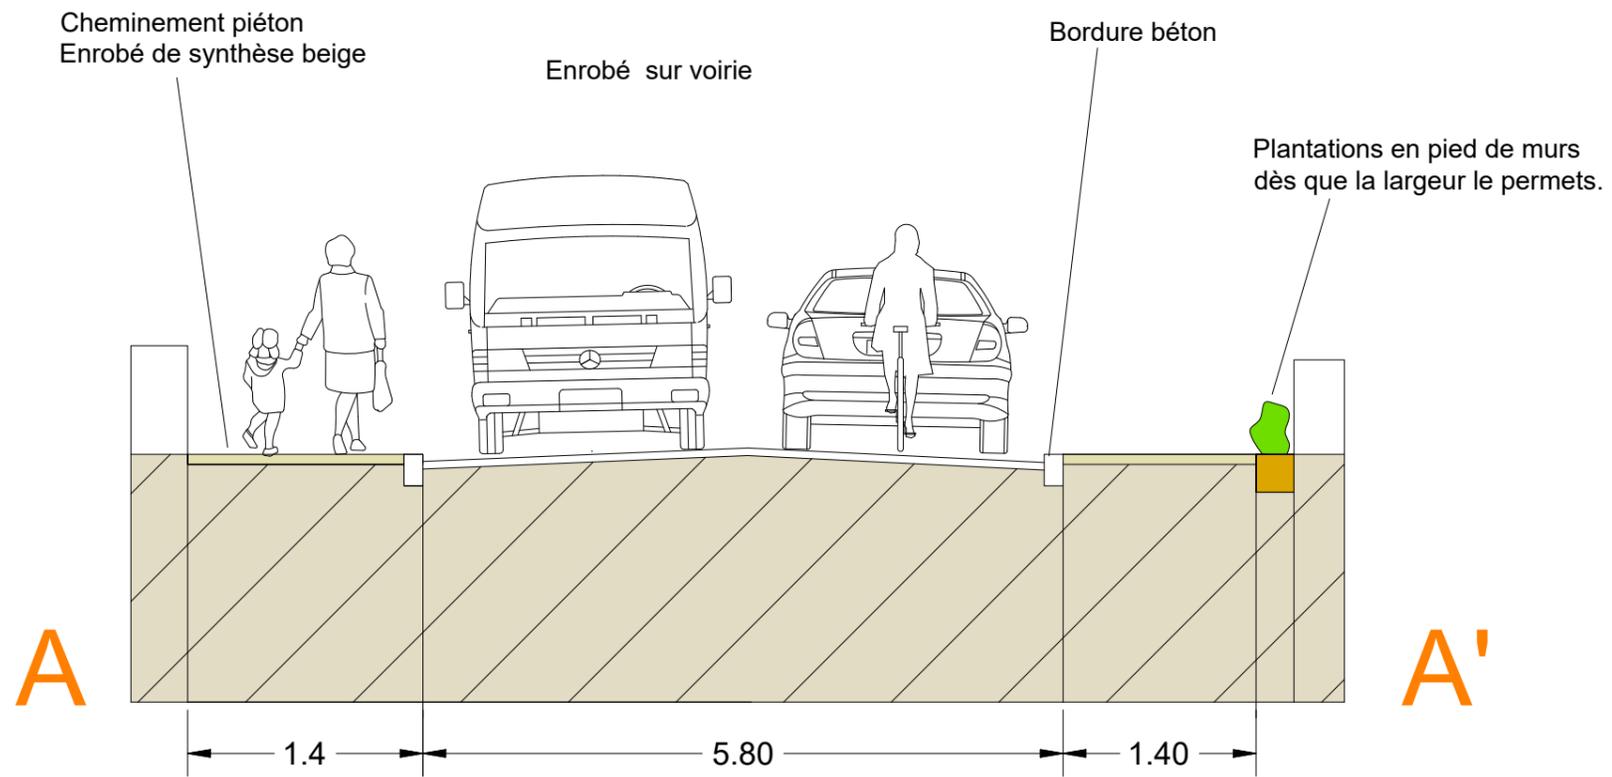


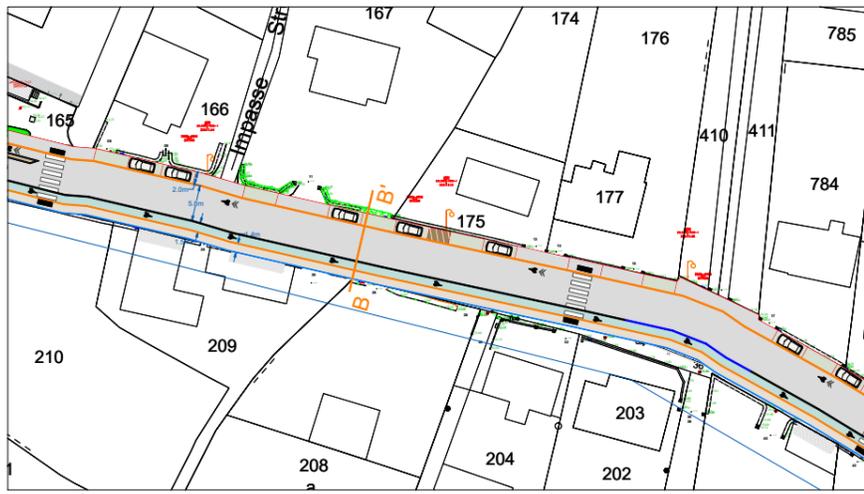

VOIRIE DOUBLE SENS  
5M80 en enrobé

Parking pavés béton engazonnés

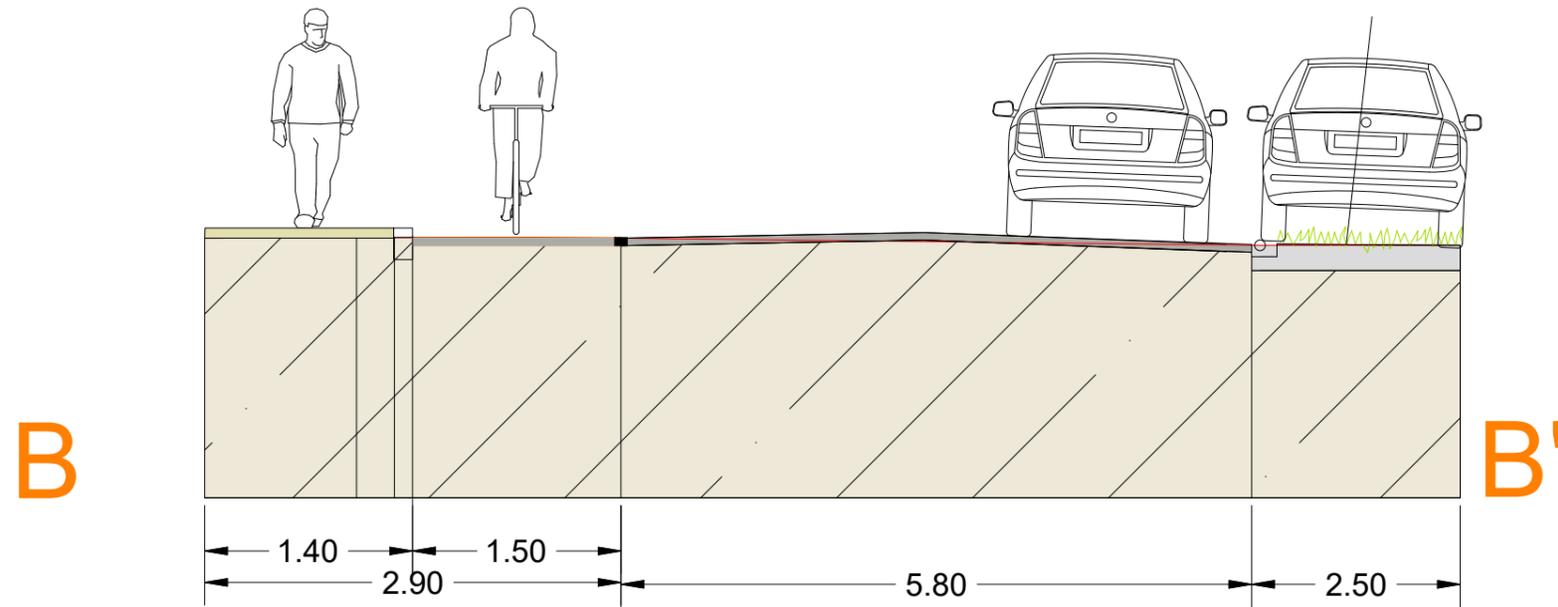

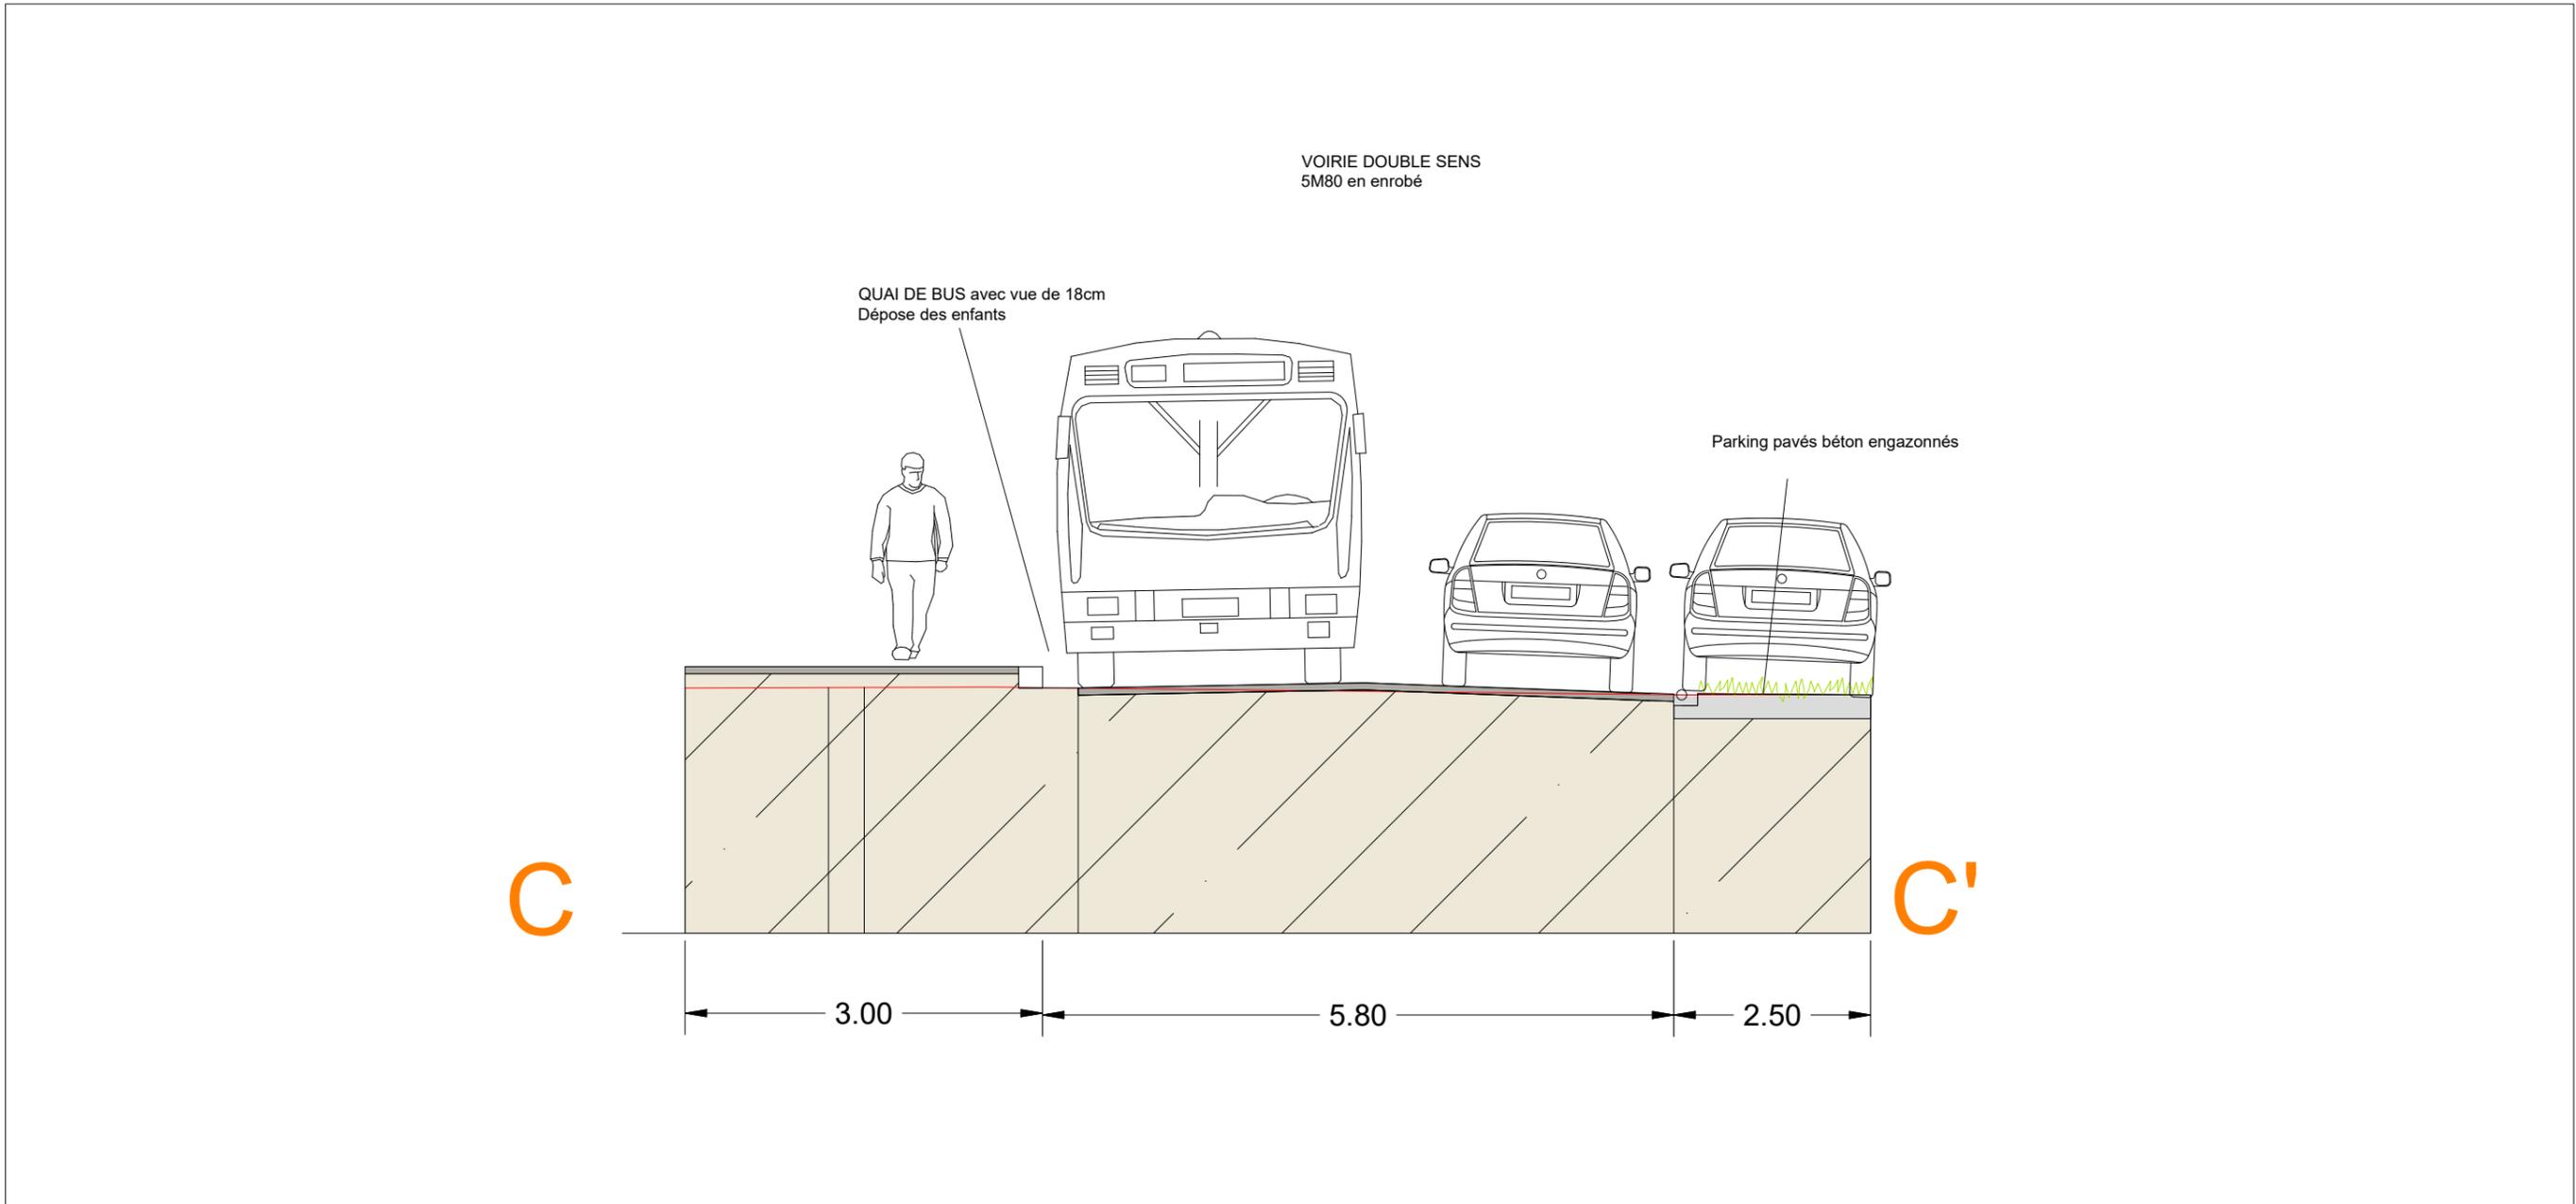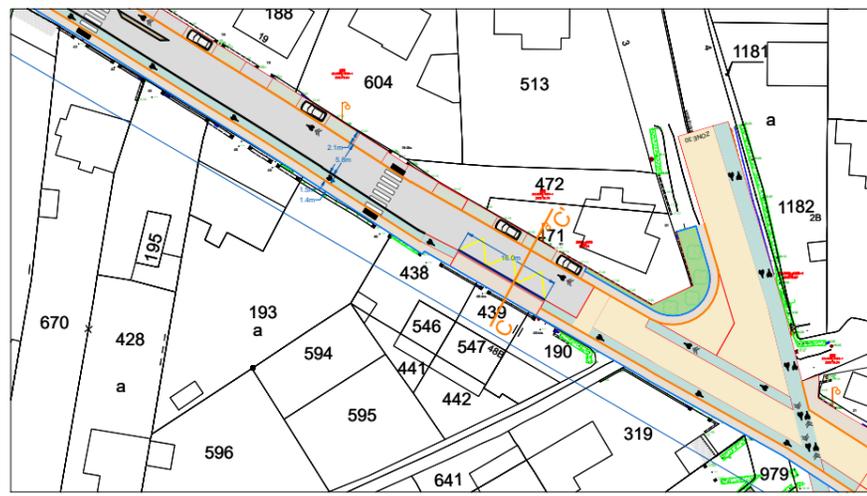





LAMPAUL PLOUARZEL 2024



Aménagement d'une double écluse en zone 30.



Dans cette rue limitée à 30km/h, une bande cyclable a été mise en place seulement du côté de la montée

