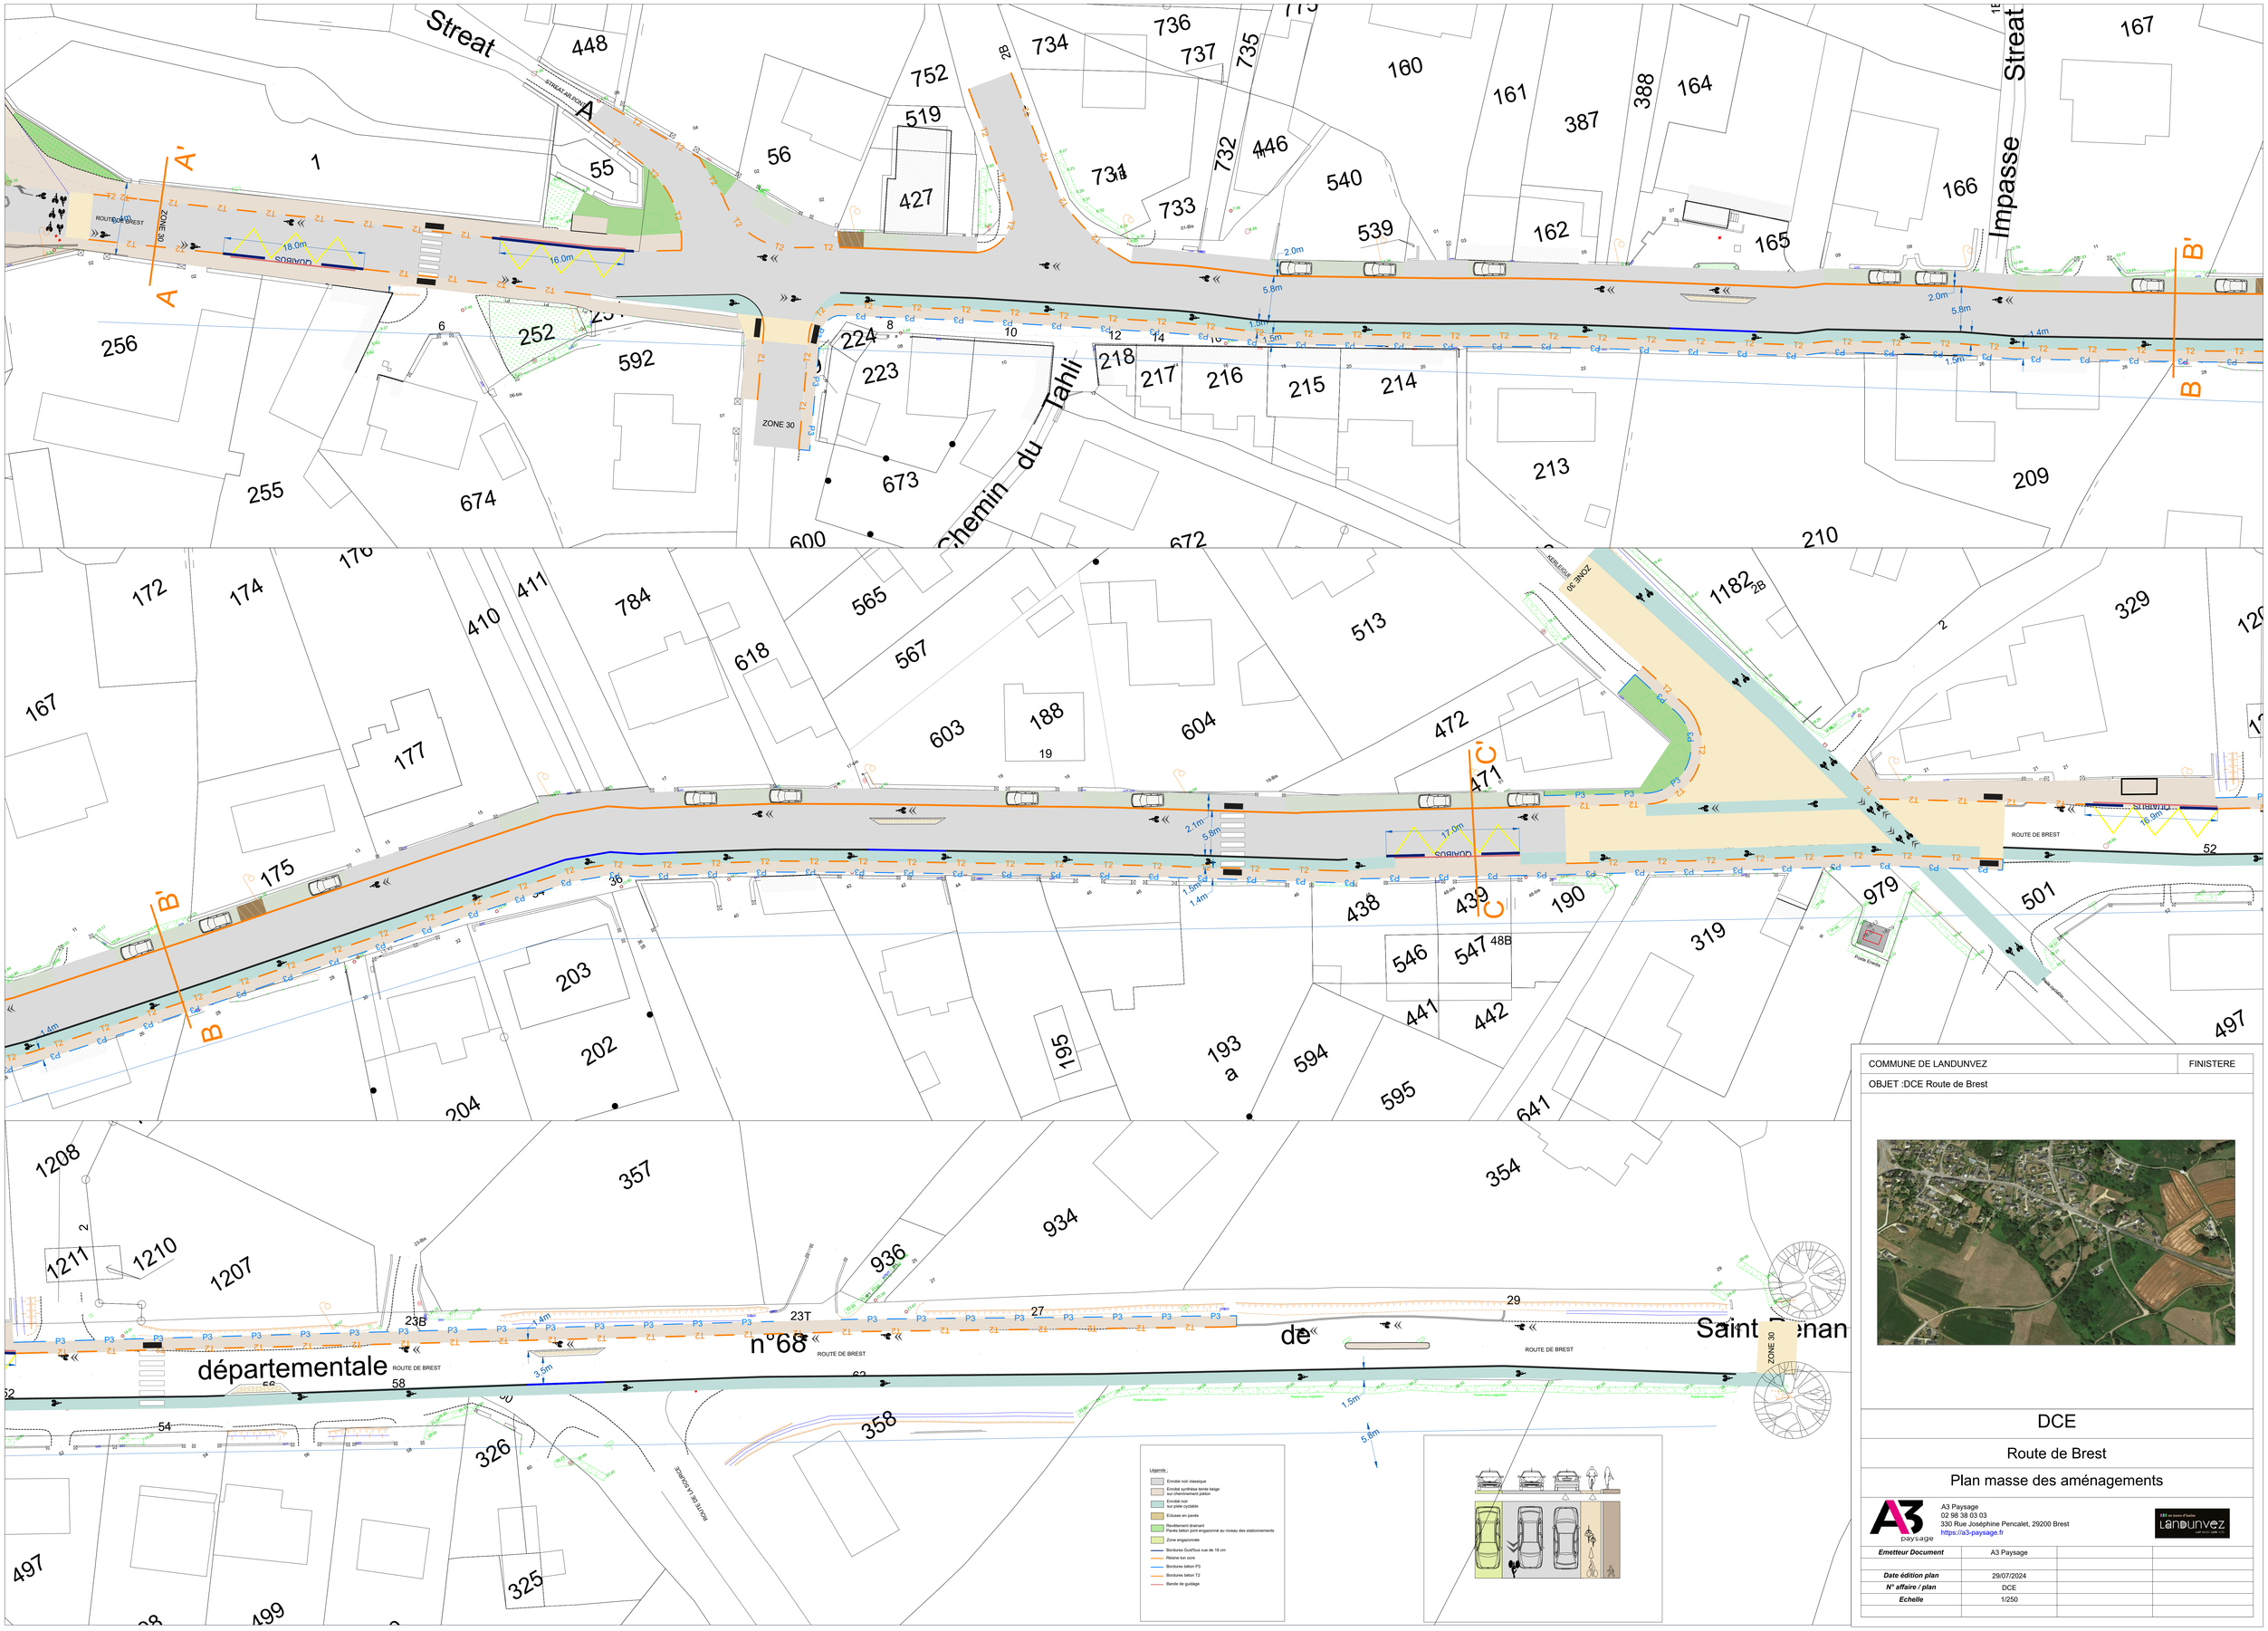

COMMUNE DE LANDUNVEZ	FINISTERE
OBJET :DCE Route de Brest	

DCE

Route de Brest

Plan masse des aménagements

A3 Paysage
02 98 38 03 03
330 Rue Joséphine Pencalet, 29200 Brest
https://a3-paysage.fr

Emetteur Document	A3 Paysage		
Date édition plan	29/07/2024		
N° affaire / plan	DCE		
Echelle	1/250		